


Baumaßnahme: Tiefbau Telekom

Bauleiter: Herr Herr Meliczek

Ausführungszeit: 26.08. - 13.09.2024

## Beschilderungsplan - arbeitstägliche Vollsperrung

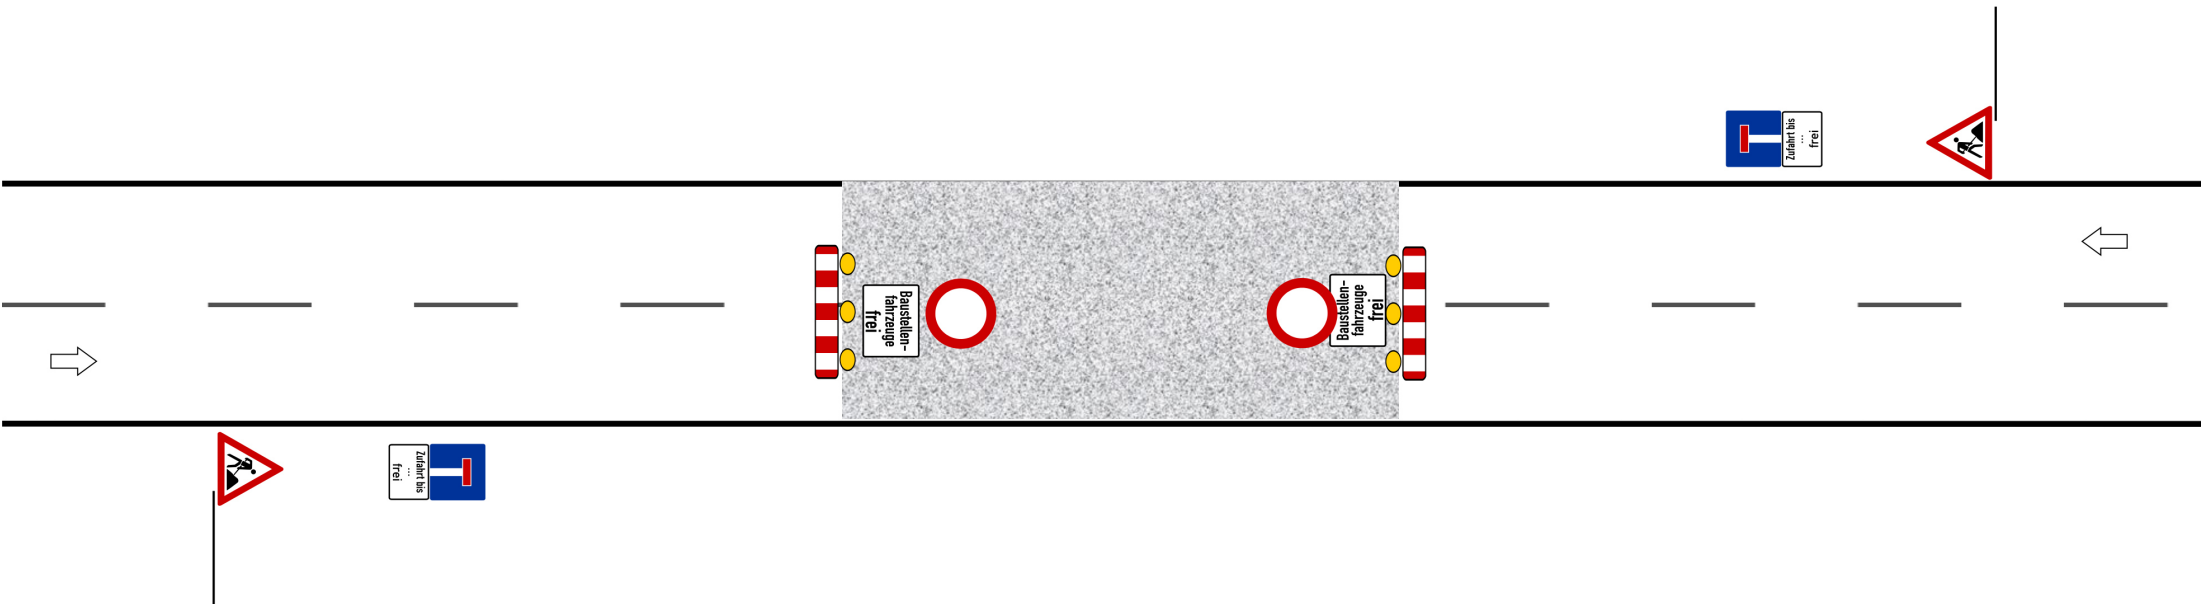

VAO 70.296.2024  
Beschilderungsplan  
Stadtverwaltung Oelsnitz/Vogtl  
Untere Verkehrsbehörde  
Markt 1 *U. Apitz*  
08606 Oelsnitz/Vogtl.

22.08.2024